



ΕΦΗΜΕΡΙΣ ΤΗΣ ΚΥΒΕΡΝΗΣΕΩΣ

ΤΗΣ ΕΛΛΗΝΙΚΗΣ ΔΗΜΟΚΡΑΤΙΑΣ

ΤΕΥΧΟΣ ΤΕΤΑΡΤΟ **Αρ. Φύλλου 566**

11 Σεπτεμβρίου 2000

ΠΕΡΙΕΧΟΜΕΝΑ

ΑΠΟΦΑΣΕΙΣ

ΑΠΟΦΑΣΕΙΣ

Αριθ. 1059199/5882/Β0010 (1)

Καθορισμός των ορίων αιγιαλού και παραλίας στον όρμο ΣΚΟΡΠΟΝΕΡΙΟΥ Κοινότητας Κόκκινου - Δήμου Ακραιφνίας Ν. Βοιωτίας.

Ο ΥΠΟΥΡΓΟΣ ΟΙΚΟΝΟΜΙΚΩΝ

Έχοντας υπόψη:

1.- Τις διατάξεις του Ν.3200/55 "περί διοικητικής αποκεντρώσεως", όπως αυτές τροποποιήθηκαν και ισχύουν σήμερα με τα Ν.Δ.532/79, Β.Δ.704/70, Β.Δ.705/70, Β.Δ.192/72, Π.Δ.71/84, Π.Δ.347/88, Ν.2026/92 και Π.Δ.97/93.

2. Τις διατάξεις του Α.Ν.2344/40 "περί αιγιαλού και παραλίας", όπως έχουν τροποποιηθεί και συμπληρωθεί μεταγενέστερα.

3. Τις διατάξεις του άρθρου 20 Ν. 719/77 "περί του τρόπου σύνταξης τοπογραφικών - υψομετρικών διαγραμμάτων από ιδιώτες μηχανικούς κλπ".

4. Τις διατάξεις του Ν.Δ.439/70 "περί συμπληρώσεως των διατάξεων περί αιγιαλού".

5. Τις διατάξεις του άρθρου 100 του Π.Δ.284/88 "περί συγκροτήσεως μεταξύ άλλων και της Επιτροπής καθορισμού ορίων αιγιαλού και παραλίας και θέσεων αμμοληψίας".

6. Την υπ' αριθμ.1078204/927/0006Α/6.8.1992 Κ.Υ.Α. των Υπουργών Προεδρίας και Οικονομικών, με την οποία διατηρείται σε ισχύ η Επιτροπή καθορισμού ορίων αιγιαλού και θέσεων αμμοληψίας.

7. Τις διατάξεις του άρθρου 19 παραγρ.5 Δ.Ν. 2344/95, του άρθρου 52 παραγρ.6 Ν. 2218/94, του άρθρου 4 παραγρ.7 του Ν. 2240/94, δυνάμει των οποίων αρμοδιότητες του Υπουργείου Οικονομικών που είχαν μεταβιβαστεί στους Νομάρχες, ανήκουν στον Περ/κό Δ/ντή, σε συνδυασμό με αυτές του άρθρου 14 παρ.2 του Ν. 2399/96 με τις οποίες προβλέπεται η κατάργηση των θέσεων των Περ/κών Δ/ντών, οι αρμοδιότητες πλέον του οποίου περιήλθαν στο Γενικό Γραμματέα της Περιφέρειας και ασκούνται από τον Αναπληρωτή Περ/κό Δ/ντή.

8. Την υπ' αριθ.1039386/441/Α0006/21.4.2000 (ΦΕΚ 571 τ. Β' 21.4.2000) Κοινή Απόφαση του Πρωθυπουργού και Υπουργού Οικονομικών "Περί ανάθεσης αρμοδιοτήτων του Υπουργού Οικονομικών στους Υφυπουργούς".

9. Τις διατάξεις του τέταρτου εδαφίου της παρ. 2 του άρθρου 1 και της παρ. 6 του ιδίου άρθρου του Ν.2503/97 "Διοίκηση, οργάνωση, στελέχωση της Περιφέρειας, ρύθμιση θεμάτων για την Τοπική Αυτοδιοίκηση και άλλες διατάξεις" (ΦΕΚ 107/Α), σύμφωνα με τις οποίες οι Περιφ/κές Υπηρεσίες του Υπουργείου Οικονομικών, που συγκροτούσαν την Περιφ/κή Διοίκηση του Νομού ή Νομαρχίας, δεν υπήχθησαν στην ενιαία οργανική μονάδα της Περιφέρειας, ούτε καταργήθηκαν, αλλά αποτελούν από 1.9.1997, Υπηρεσίες του Υπουργείου Οικονομικών.

10. Την 1087903/1481/0006Β/28.8.1997 απόφαση Υπουργού Οικονομικών "περί μεταβίβασης αρμοδιοτήτων του Υπουργού Οικονομικών στους Προϊσταμένους των Περιφερειακών Υπηρεσιών του Υπουργείου Οικονομικών πλην Γ.Λ. Κ. και Γ.Χ. Κ.".

11. Την από 6.6.2000 έκθεση της κατά το άρθρο 100 του Π.Δ.284/88 αρμόδιας Επιτροπής καθορισμού ορίων αιγιαλού και παραλίας για τον καθορισμό ορίων αιγιαλού και δημιουργία ζώνης παραλίας στην περιοχή ΟΡΜΟΣ Σκορπονερίου, πρώην Κοινότητας Κόκκινου, Δήμου Ακραιφνίας Ν. Βοιωτίας, επισπεύδοντος κοινότητας Κόκκινου.

12. Το από 4/2000 τοπογραφικό διάγραμμα σε κλίμακα 1:500, αποτελούμενο από μία πινακίδα που συντάχθηκε από την Κτηματική Υπηρεσία Ν. Βοιωτίας του Υπουργείου Οικονομικών και θεωρήθηκε από τον Δημήτρη Παπαθανασίου - μηχανικό Προϊστάμενο Τ.Υ.Δ.Κ. Βοιωτίας την 6.6.2000, όπως ορίζουν οι διατάξεις του άρθρου 20 του Ν.

719/77, και συνοδεύει την έκθεση της προαναφερόμενης Επιτροπής. 13. Το με αριθμό 544.5/563/99/20.7.1999 έγγραφο του ΓΕΝ, με το οποίο συμφωνεί με τα καθορισθέντα από την Επιτροπή όρια. αποφασίζουμε:

Επικυρώνει την από 6.6.2000 έκθεση της κατά το άρθρο 100 του Π.Δ.284/88 αρμοδίας Επιτροπής περί χάραξης των ορίων αιγιαλού και παραλίας στην περιοχή ΟΡΜΟΣ ΣΚΟΡΠΟΝΕΡΙΟΥ πρώην Κοινότητας Κόκκινου Δήμου Ακραιφνίας Ν. Βοιωτίας, καθώς επίσης και το από έτος 2000 σχετικό με την χάραξη τοπογραφικό διάγραμμα, κλίμακας 1:500, σε μία (1) πινακίδα, που συντάχθηκε από την Κτηματική Υπηρεσία Ν. Βοιωτίας του Υπουργείου Οικονομικών και το οποίο θεωρήθηκε από τον Δημήτρη Παπαθανασίου - μηχανικό Προϊστάμενο Τ.Υ.Δ.Κ. Βοιωτίας την 6.6.2000, όπως ορίζουν οι διατάξεις του άρθρου 20 του Ν.719/77.

Στο τοπογραφικό αυτό διάγραμμα, καθορίσθηκε από την αρμόδια Επιτροπή, όπως πιο πάνω αναφέρεται, η οριογραμμή του αιγιαλού με κόκκινη συνεχή πολυγωνική γραμμή με στοιχεία 1, 2, ... 6, 7, της οποίας οι κορυφές εξασφαλίζονται με συντεταγμένες του Κρατικού Δικτύου.

Την οριογραμμή της παραλίας με κίτρινη συνεχή πολυγωνική γραμμή με στοιχεία Γ, 2', ..., 6', 7', με σταθερή απόσταση 15 μ. από την οριογραμμή του αιγιαλού, της οποίας ομοίως οι κορυφές εξασφαλίζονται με συντεταγμένες του Κρατικού δικτύου.

Αποφαίνεται ότι δεν υφίσταται παλαιός αιγιαλός.

Διαπιστώνει ότι υπάρχουν κτίσματα στον αιγιαλό και στην ζώνη παραλίας. Ο καθορισμός της οριογραμμής του αιγιαλού γίνεται για πρώτη φορά στην θέση αυτή και δεν έχει καθορισθεί στο παρελθόν οριογραμμή αιγιαλού.

Ο καθορισμός της οριογραμμής του αιγιαλού αποτελεί συνέχεια του καθορισθέντος με την 1088213/9438/Β 0010/4.10.99 απόφαση Υπ. Οικ. (ΦΕΚ 806Δ/99) του Ν.Ευβοίας.

Η παρούσα απρφαση μαζί με την έκθεση της Επιτροπής και το τοπογραφικό διάγραμμα να δημοσιευθούν στην Εφημερίδα της Κυβερνήσεως.

Αθήνα, 24 Ιουλίου 2000

Με εντολή Υπουργού
Ο Γενικός Γραμματέας
ΧΑΡΗΣ ΑΛΑΜΑΝΟΣ

ΕΚΘΕΣΗ ΕΠΙΤΡΟΠΗΣ
ΚΑΘΟΡΙΣΜΟΥ ΟΡΙΩΝ ΑΙΓΙΑΛΟΥ - ΠΑΡΑΛΙΑΣ
ΑΡΘΡΟΥ 100 Π.Δ. 284/88

Για τον καθορισμό οριογραμμής αιγιαλού, και παραλίας στον όρμο ΣΚΟΡΠΟΝΕΡΙΟΥ κοινότητας Κόκκινου-Δήμου Ακραιφνίας Ν. Βοιωτίας

Στη Λιβαδειά σήμερα 6/6/2000, οι πιο κάτω :

1) Διαμαντόπουλος Ανδρέας, αναπλ/τής Πρ/νης Κτηματικής Υπηρεσίας Βοιωτίας, κωλυόμενης αυτής, ως Πρόεδρος,

2) Νίτη Μαρία, Τοπογράφος Μηχανικός, Κτηματικής Υπηρεσίας Βοιωτίας,

3) Κρυονερίτης Δημήτρης, Υπολιμενάρχης Χαλκίδας, κωλυομένου του τακτικού μέλους, ως μέλη της επιτροπής, αποτελούντες την επιτροπή καθορισμού ορίων αιγιαλού και παραλίας, δυνάμει του άρθρου 100 Π.Δ. 284/88, συγκληθείσα ύστερα από εντολή του Προέδρου αυτής, μεταβήκαμε επί τόπου στην προαναφερομένη περιοχή.

Έχοντας υπ' όψη :

α) Την από 21.4.1998 αίτηση της κοινότητας Κόκκινου, με την οποία ζητά τον καθορισμό οριογραμμής στην θέση αυτή.

β) Το τοπογραφικό διάγραμμα σε (1) πινακίδα, που συντάχθηκε από την Κτηματική Υπηρεσία Ν. Βοιωτίας του Υπουργείου Οικονομικών, σε κλίμακα 1:500, και θεωρήθηκε από τον Πρ/νο Τ.Υ.Δ.Κ. Βοιωτίας την 6/6/2000, όπως ορίζει το άρθρο 20 Ν.Δ. 719/77.

γ) Τις διατάξεις του Α.Ν. 2344/40.

δ) Το υπ' αριθμό 544.5/563/99/20.7.1999 έγγραφο του Γ.Ε.Ν.

ε) Την αντίληψη που σχηματίστηκε από την επιτόπια μετάβαση, κατά την ανωτέρω ημερομηνία καθώς και κατά την 26.5.1998, σχετικά με το πλάτος της βρεχόμενης ξηράς και τα λοιπά συναφή στοιχεία,δηλαδή:

1) Στο μέρος της ξηράς η περιοχή στο μεγαλύτερο τμήμα της είναι πεδινή με κλίση 10 % περίπου, στο δε υπόλοιπο τμήμα της είναι βραχώδης με κλίση 30 % περίπου.

2) Το πλάτος της ζώνης παραλίας έχει καθορισθεί σε 15 μ., επειδή δεν ικανοποιούνται οι σκοποί του άρθρου 7 παρ. 1 του Α.Ν.2344/40.

3) Το γεγονός ότι ο καθορισμός των οριογραμμών αποτελεί συνέχεια των καθορισθέντων με την 1088213/9438/ Β 0010/4.10.99 απόφαση Υπ. Οικ. (ΦΕΚ 806Δ/1999) οριογραμμών, με την οποία καθορίσθηκε ζώνη παραλίας πλάτους 15 μ.

4) Στην ακτή δεν έχουν εκτελεσθεί τεχνικά έργα.

5) το γεγονός ότι υπάρχουν κτίσματα στον αιγιαλό και στη ζώνη παραλίας.

6) Το γεγονός ότι. στην θέση αυτή δεν υφίσταται παλαιός αιγιαλός σύμφωνα με την έννοια του Α.Ν. 2344/40, αποφασίζει:

Καθορίζει επί του ανωτέρω τοπογραφικού διαγράμματος:

1) Την οριογραμμή του αιγιαλού με κόκκινη συνεχή γραμμή" με κορυφές 1,2, 3....,6,7 , της οποίας οι κορυφές εξασφαλίζονται.

2) Την οριογραμμή της παραλίας με κίτρινη συνεχή γραμμή, με κορυφές 1΄, 2΄, 3΄.....,6΄, 7΄, της οποίας οι κορυφές εξασφαλίζονται.

Λιβαδειά, 6 Ιουνίου 2000

Η Επιτροπή
ΑΝΔΡΕΑΣ ΔΙΑΜΑΝΤΟΠΟΥΛΟΣ
ΜΑΡΙΑ ΝΙΤΗ
ΔΗΜΗΤΡΙΟΣ ΚΡΥΟΝΕΡΙΤΗΣ

ΘΑΛΑΣΣΑ

7 6 5 4

7′ 6′ 5′ 4′

Β

ΣΤΝ/ΝΕΣ ΚΟΡΤΦΩΝ ΑΙΓΙΑΛΟΤ

Α/Α	Χ	Τ
1	- 12219.50	- 27774.00
2	- 12233.80	- 27751.25
3	- 12294.41	- 27626.84
4	- 12346.14	- 27480.52
5	- 12352.11	- 27405.74
6	- 12340.53	- 27340.32
7	- 12367.19	- 27257.61

ΣΤΝ/ΝΕΣ ΚΟΡΤΦΩΝ ΠΑ

Α/Α	Χ	
1΄	- 12230.50	- 2:
2΄	- 12246.93	- 2
3΄	- 12308.26	- 2
4΄	- 12360.94	- 2
5΄	- 12367.21	- 2
6΄	- 12355.95	- 2
7΄	- 12381.46	- 2

ΘΑΛΑΣΣΑ

4

3

3΄

ΠΡ

ΠΡ

1/Π

1/Π

λ

λ

λ

ΑΣΦΑΛΤΟΣ

ΑΣΦΑΛΤΟΣ


ΕΘΝΙΚΟ ΤΥΠΟΓΡΑΦΕΙΟ
Για τεχνικούς λόγους στο σχεδιάγραμμα
έγινε σμίκρυνση κατά ποσοστό 34 %

ΣΥΝΤΕΤΑΓΜΕΝΕΣ ΣΤΑΘΕΡΩΝ ΣΗΜΕΙΩΝ


Α/Α	ΟΝΟΜΑΣΙΑ ΣΤΑΘ. ΣΗΜΕΙΩΝ	X	Y	Z
	Σ10	-12291.89	-27595.90	0.69
	Σ11	-12330.29	-27536.55	2.35
	Σ12	-12337.95	-27500.94	1.51
	Σ13	-12347.37	-27443.04	1.68
	Σ14	-12347.17	-27413.27	1.57
	Σ15	-12339.55	-27372.00	2.02
	Σ16	-12346.58	-27237.87	2.10
	Σ17	-12176.83	-27844.21	4.35
	Σ18	-12265.78	-27703.67	1.98
	Σ19	-12328.38	-27640.07	5.38
	Σ6	-12178.11	-27838.45	4.53
	Σ7	-12251.01	-27758.48	3.74
	Σ9	-12275.40	-27752.81	5.13

ΦΩΝ ΠΑΡΑΛΙΑΣ

	Y
0	- 27784.25
3	- 27758.55
6	- 27632.64
4	- 27483.67
1	- 27405.02
5	- 27341.37
6	- 27262.21

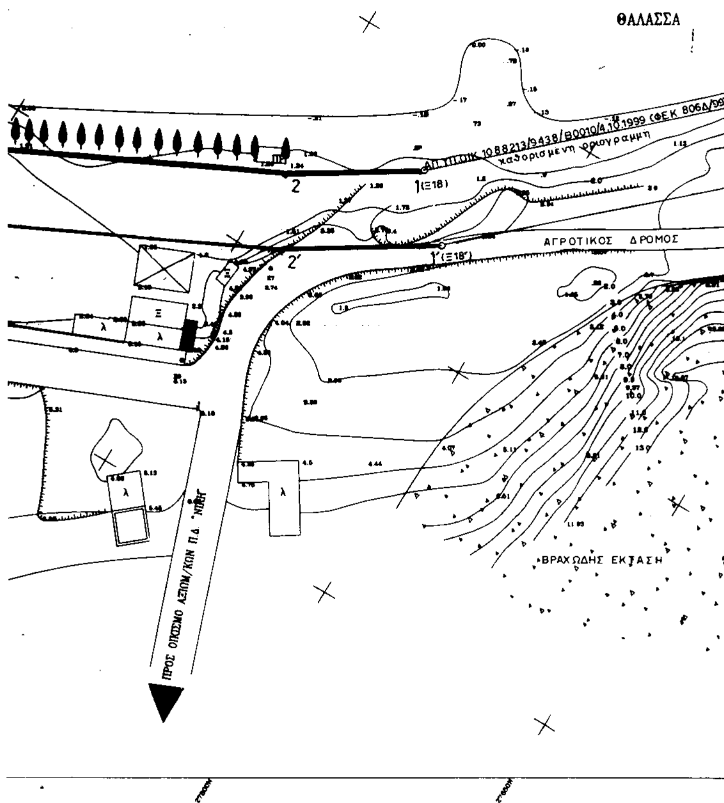

ΑΠΟΣΠΑΣΜΑ Φ.Χ. ΛΑΡΥΜΝΑ-ΘΗΒΑ Γ.Υ.Σ. ΚΛ. 1:50.000

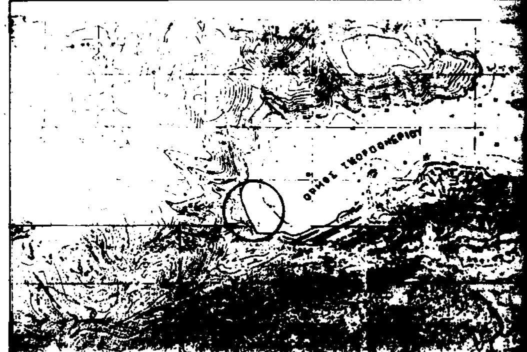

ΥΠΟΜΝΗΜΑ

ΤΡΙΓΩΝΟΜΕΤΡΙΚΗ ΕΞΑΡΤΗΣΗ: ΑΠΟ ΚΡΑΤΙΚΟ ΔΙΚΤΥΟ ΣΤΝ/ΝΩΝ
ΟΝΟΜΑ ΤΡΙΓΩΝΟΜΕΤΡΙΚΩΝ: ΦΟΑΣΚΙΑ-ΝΤΟΣΚΟΥΡΙ-ΤΟΥΡΛΑ
ΥΨΟΜΕΤΡΙΚΗ ΑΦΕΤΗΡΙΑ :ΜΕΣΗ ΠΛΗΜΜΗ ΘΑΛΑΣΣΑΣ
ΚΕΝΤΡΟ ΦΥΛΛΟΥ ΧΑΡΤΟΥ :ΨΑΧΝΑ-ΛΙΜΝΗ 1:100.000 φ=38° 45' λ=-0° 15'
ΑΘΗΝΑ -ΧΑΛΚΙΔΑ 1:100.000 φ=38° 45' λ=-0° 15'
ΜΕΘΟΔΟΣ ΑΠΟΤΥΠΩΣΗΣ :ΤΑΧΥΜΕΤΡΙΑ ΙΣΟΔΙΑΣΤΑΣΗ 1.00 Μ
ΧΡΟΝΟΣ ΑΠΟΤΥΠΩΣΗΣ :ΜΑΡΤΙΟΣ 1998

ΣΥΜΒΟΛΙΣΜΟΙ

- ⊙Σ1 ΣΤΑΘΕΡΑ ΣΗΜΕΙΑ ΓΙΑ ΤΗ ΧΑΡΑΞΗ ΑΙΓΙΑΛΟΥ-ΠΑΡΑΛΙΑΣ
- 1/Π ΜΟΝΟΡΟΦΟ ΠΛΑΚΟΣΚΕΠΕΣ
- λ ΛΙΘΟΚΤΙΣΤΟ
- ΠΡ ΠΑΡΑΓΚΑ
- Ξ ΞΥΛΙΝΟ
- ▭ ΑΜΜΟΥΔΙΑ
- ▬ ΟΡΙΟΓΡΑΜΜΗ ΑΙΓΙΑΛΟΥ (ΚΟΚΚΙΝΗ)
- ▬ ΟΡΙΟΓΡΑΜΜΗ ΠΑΡΑΛΙΑΣ (ΚΥΑΝΗ)

ΥΠΟΥΡΓΕΙΟ ΟΙΚΟΝΟΜΙΚΩΝ

ΚΤΗΜΑΤΙΚΗ ΥΠΗΡΕΣΙΑ Ν. ΒΟΙΩΤΙΑΣ

ΤΟΠΟΓΡΑΦΙΚΟ ΔΙΑΓΡΑΜΜΑ

ΚΑΘΟΡΙΣΜΟΥ ΟΡΙΩΝ ΑΙΓΙΑΛΟΥ ΚΑΙ ΠΑΡΑΛΙΑΣ
ΠΕΡΙΟΧΗ: ΟΡΜΟΣ ΣΚΟΡΠΟΝΕΡΙΟΥ
ΚΟΙΝΟΤΗΤΑΣ ΚΟΚΚΙΝΟΥ
ΝΟΜΟΥ ΒΟΙΩΤΙΑΣ

ΚΛΙΜΑΚΑ 1:500 ΑΠΡΙΛΙΟΣ 2000

ΥΠΟΜΝΗΜΑ ΕΠΙΤΡΟΠΗΣ ΚΑΘΟΡΙΣΜΟΥ ΟΡΙΩΝ ΑΙΓΙΑΛΟΥ-ΠΑΡΑΛΙΑΣ

ΚΟΚΚΙΝΗ ΓΡΑΜΜΗ : ΟΡΙΟΓΡΑΜΜΗ ΑΙΓΙΑΛΟΥ ΚΥΑΝΗ ΓΡΑΜΜΗ : ΟΡΙΟΓΡΑΜΜΗ ΠΑΡΑΛΙΑΣ

ΤΟ ΠΑΡΟΝ ΤΟΠΟΓΡΑΦΙΚΟ ΔΙΑΓΡΑΜΜΑ ΣΥΝΟΔΕΥΕΙ ΤΗΝ ΑΠΟ 6/6/2000 ΕΚΘΕΣΗ ΤΗΣ ΕΠΙΤΡΟΠΗΣ ΚΑΘΟΡΙΣΜΟΥ ΟΡΙΩΝ ΑΙΓΙΑΛΟΥ & ΠΑΡΑΛΙΑΣ.
ΟΙ ΚΟΡΥΦΟΓΡΑΜΜΕΣ ΕΞΑΣΦΑΛΙΖΟΝΤΑΙ ΟΠΩΣ ΣΗΜΕΙΩΝΟΝΤΑΙ ΣΤΟ ΔΙΑΓΡΑΜΜΑ ΑΠΟ ΤΟ ΚΡΑΤΙΚΟ ΤΡΙΓΩΝΟΜΕΤΡΙΚΟ ΔΙΚΤΥΟ.
ΥΠΑΡΧΟΥΝ ΚΤΙΣΜΑΤΑ ΣΤΟΝ ΑΙΓΙΑΛΟ ΚΑΙ ΣΤΗΝ ΠΑΡΑΛΙΑ
ΚΑΘΟΡΙΖΕΤΑΙ ΖΩΝΗ ΠΑΡΑΛΙΑΣ ΠΛΑΤΟΥΣ 15 μ. ΓΙΑ ΕΞΥΠΗΡΕΤΗΣΗ ΤΩΝ ΣΚΟΠΩΝ ΤΗΣ ΠΑΡ. 1 ΤΟΥ ΑΡΘΡΟΥ 7 Ν.2344/40 Η ΕΠΙΤΡΟΠΗ ΔΙΑΠΙΣΤΩΣΕ ΟΤΙ ΔΕΝ ΥΠΑΡΧΕΙ ΠΑΛΑΙΟΣ ΑΙΓΙΑΛΟΣ.

Η ΕΠΙΤΡΟΠΗ

Ο ΠΡΟΕΔΡΟΣ
ΠΡ/ΝΟΣ ΤΗΣ ΚΤΗΜΑΤΙΚΗΣ ΥΠΗΡΕΣΙΑΣ ΒΟΙΩΤΙΑΣ

ΤΑ ΜΕΛΗ
1. ΜΑΡΙΑ ΝΙΤΗ, Τοπογράφων Μηχ/κών
2. ΚΡΥΟΝΕΡΙΤΗΣ ΔΗΜΗΤΡΙΟΣ

ΕΘΕΩΡΗΘΗΚΕ
Λεβάδεια 6-6-2000
Προϊστάμενος
ΠΑΠΑΘΑΝΑΣΙΟΥ

Η ΣΥΝΤΑΞΑΣΑ
ΜΑΡΙΑ ΝΙΤΗ
Μηχ/κών

Αριθ. 1226 (2)

Αναγνώριση οδού ως μοναδικής δημοτικής που συνδέει του οικισμούς Λουρδάτων και Ξεροράχης Δήμου Λειβαθούς Ν. Κεφαλληνίας.

Ο ΝΟΜΑΡΧΗΣ ΚΕΦΑΛΛΗΝΙΑΣ

Έχοντας υπόψη:

1. Τις διατάξεις της παρ. 2 του άρθρου 1 του από 24.4.85 Π. Δ/τος (ΦΕΚ 270 Δ΄/31.5.85).

2. Το Ν. 2218/94 (ΦΕΚ 90 Α΄/94) περί ίδρυσης νομαρχιακής αυτοδιοίκησης κ.λπ., όπως τροποποιήθηκε με το Ν. 2240/94 (ΦΕΚ 153 Α΄/94).

3. Την αριθ. 2/θέμα 3ο/9.8.2000 γνωμοδότηση του Συμβουλίου Χωροταξίας, Οικισμού και Περιβάλλοντος του Νομού.

4. Το 1878/24.4.2000 έγγραφο Δήμου Λειβαθούς με την αριθ. 40/2000 απόφαση Δημοτικού Συμβουλίου Λειβαθούς και το συνημμένο σχεδιάγραμμα σε κλίμακα 1: 5000 που τη συνοδεύει, αποφασίζουμε:


Αναγνωρίζουμε την οδό που συνδέει τους οικισμούς Λουρδάτων και Ξερορράχης Δήμου Λειβαθούς ως μοναδική δημοτική, όπως φαίνεται στο συνημμένο σχεδιάγραμμα σε κλίμακα 1: 5.000.

Η απόφαση αυτή να δημοσιευθεί στην Εφημερίδα της Κυβερνήσεως.

Αργοστόλι, 17 Αυγούστου 2000

Ο Νομάρχης

ΔΙΟΝΥΣΙΟΣ ΓΕΩΡΓΑΤΟΣ

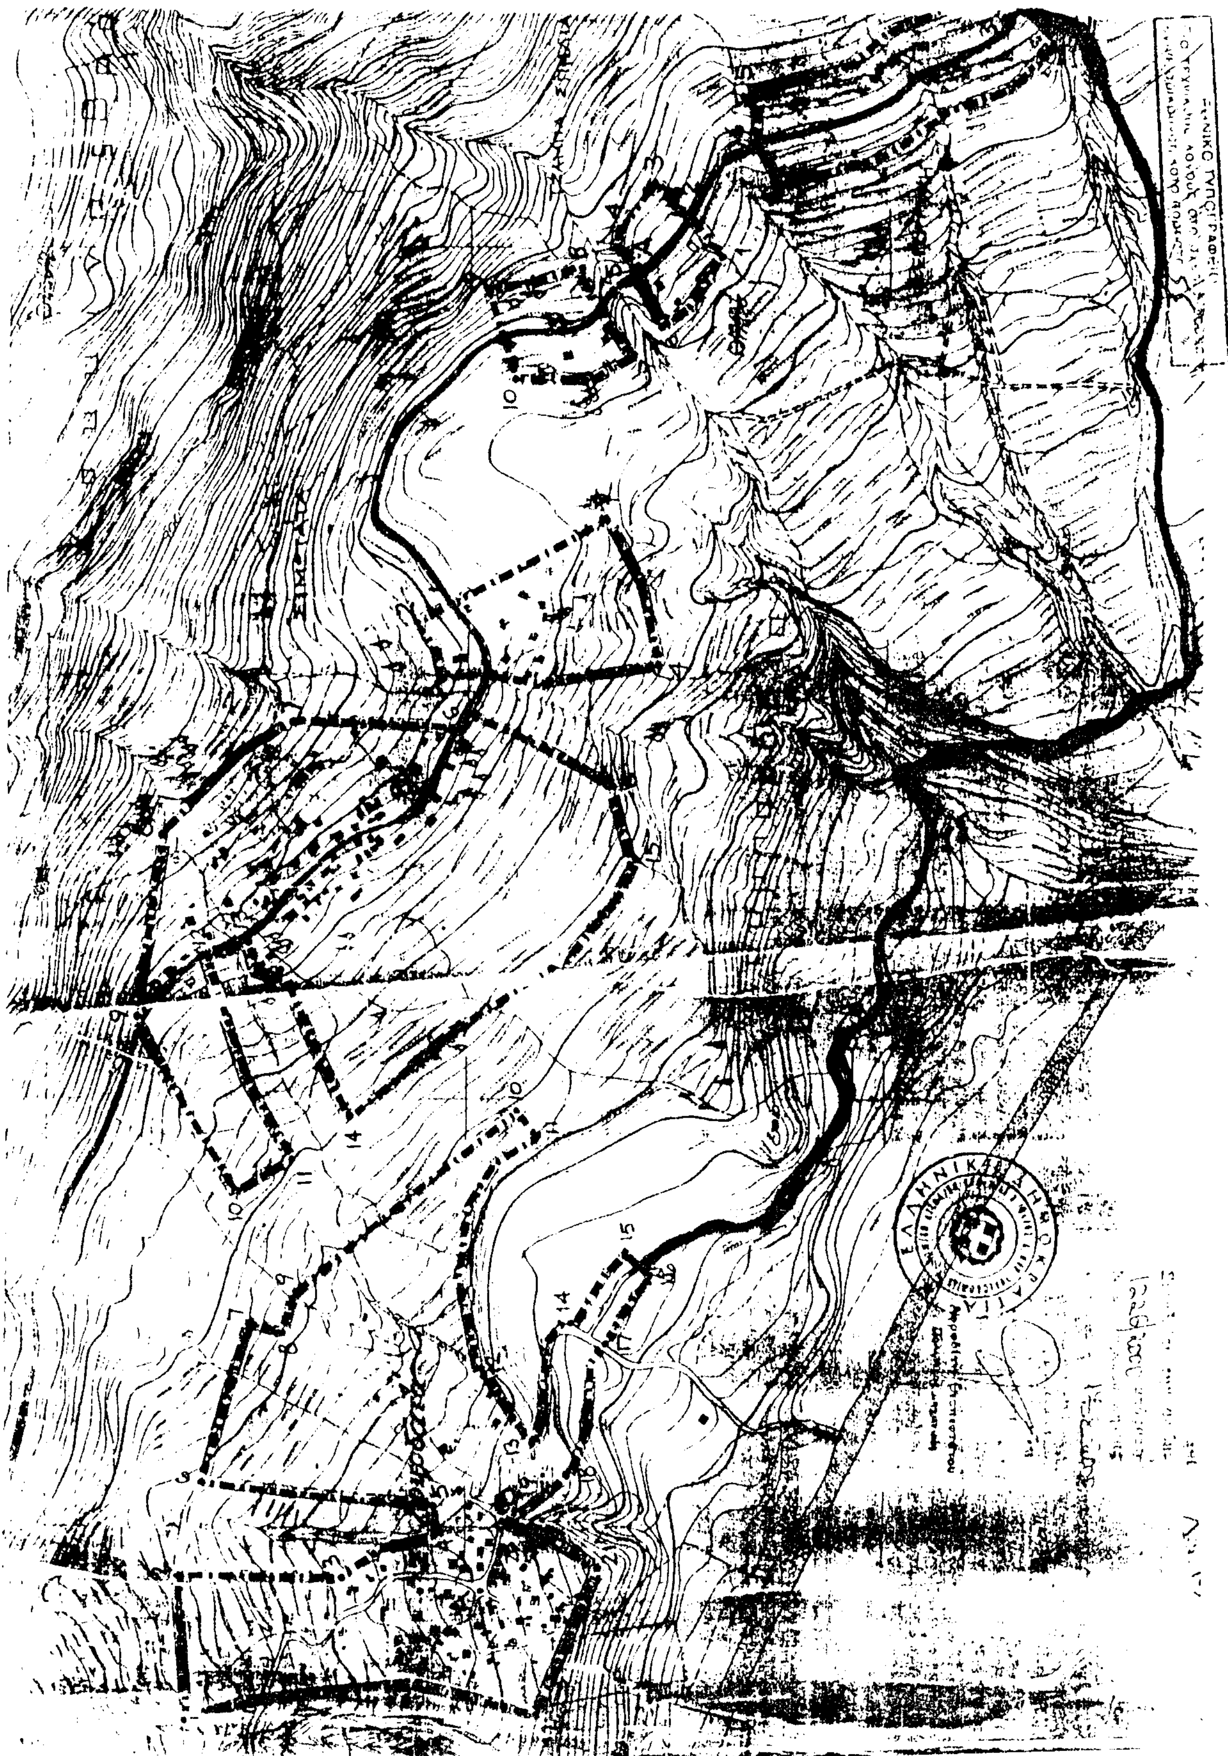

Αριθ. 1798 (3)

Κήρυξη αναδασωτέας δασικής έκτασης 161,66 τ.μ. Συν/της στη θέση «Κόκκινα Χώματα» Δήμου Βέροιας Ν. Ημαθίας.

Ο ΓΕΝΙΚΟΣ ΓΡΑΜΜΑΤΕΑΣ
ΠΕΡΙΦΕΡΕΙΑΣ ΚΕΝΤΡΙΚΗΣ ΜΑΚΕΔΟΝΙΑΣ

Έχοντας υπόψη:

1. Τις διατάξεις του Ν. 3200/55 περί διοικητικής αποκέντρωσης, όπως τροποποιήθηκε και συμπληρώθηκε μεταγενέστερα με το Ν.Δ. 512/70.

2. Τις διατάξεις του άρθρου 17 παρ. 3 του Συντάγματος.

3. Τις διατάξεις του Ν. 998/79 «περί προστασίας των δασών κ.λ.π.» και ειδικότερα:

α) του άρθρου 41 παρ. 1 και β) του άρθρου 38 παρ. 1.

4. Τις διατάξεις του άρθρου 12 παρ. 3 του Ν. 2040/92 «τροποποίηση διατάξεων του Ν. 998/79».

5. Τις διατάξεις των Ν. 1622/86 και 2503/1997 και τις με αριθ. 4766/30.7.98 και 4065/17.5.1999 αποφάσεις του Γ.Γ. Περιφέρειας Κεντρικής Μακεδονίας.

6. Τις διαταγές του Υπουργείου Γεωργίας:

α) 160417/1180/8.7.80, β) 1824447/3049/24.9.80, γ) 141823/24.2.83, δ) 85144/1468/9.9.92.

7. Την αριθ. 2793/7.8.2000 πρόταση του Δασαρχείου Βέροιας με την οποία προτείνεται η κήρυξη της έκτασης που αναφέρεται στο θέμα ως αναδασωτέας, αποφασίζουμε:

Κηρύσσουμε αναδασωτέα με σκοπό την επαναδημιουργία με φυσική αναγέννηση της δασικής βλάστησης που καταστράφηκε από παράνομη εκχέρσωση για τη διατήρηση του δασικού χαρακτήρα της έκτασης, ώστε να αποκλειστεί η χήσης της για άλλο σκοπό τη συνιδιόκτητη δασική έκταση εμβαδού 161,66 τ.μ. στη θέση «Κόκκινα Χώματα» του συνιδιοκτήτου δάσους Ξηρολιβάδου Δήμου Βέροιας, και προσδιορίζεται από τα στοιχεία Α - Β - Β' - Γ - Γ' - Δ - Α και έχει όρια:

Ανατολικά: Συνιδιόκτητο δάσος Ξηρολιβάδου και δημόσια οδό Βέροιας - Ξηρολιβάδου.

Δυτικά: Συνιδιόκτητο δάσος Ξηρολιβάδου

Βόρεια: Πρόχειρες κτηνοτροφικές εγκαταστάσεις του ιδίου.

Νότια: Συνιδιόκτητο δάσος Ξηρολιβάδου

όπως φαίνεται στο συνημμένο διάγραμμα που αποτελεί αναπόσπαστο μέρος της απόφασης αυτής.

Η απόφαση αυτή να δημοσιευθεί στην Εφημερίδα της Κυβερνήσεως.

Βέροια, 10 Αυγούστου 2000

Με εντολή Γεν. Γραμματέα Περιφέρειας
Ο Διευθυντής Δασών κ.α.α.
ΣΤΑΜΑΤΙΑ ΠΑΠΑΠΟΣΤΟΛΟΥ

